



2. ПРИНЦИПАЛЬНАЯ ЭЛЕКТРИЧЕСКАЯ СХЕМА БЛОКА
ГЕНЕРАТОРА И ИНДИКАТОРА ИЗМЕРИТЕЛЯ ИНДУКТИВНОСТИ ЕЗ-3

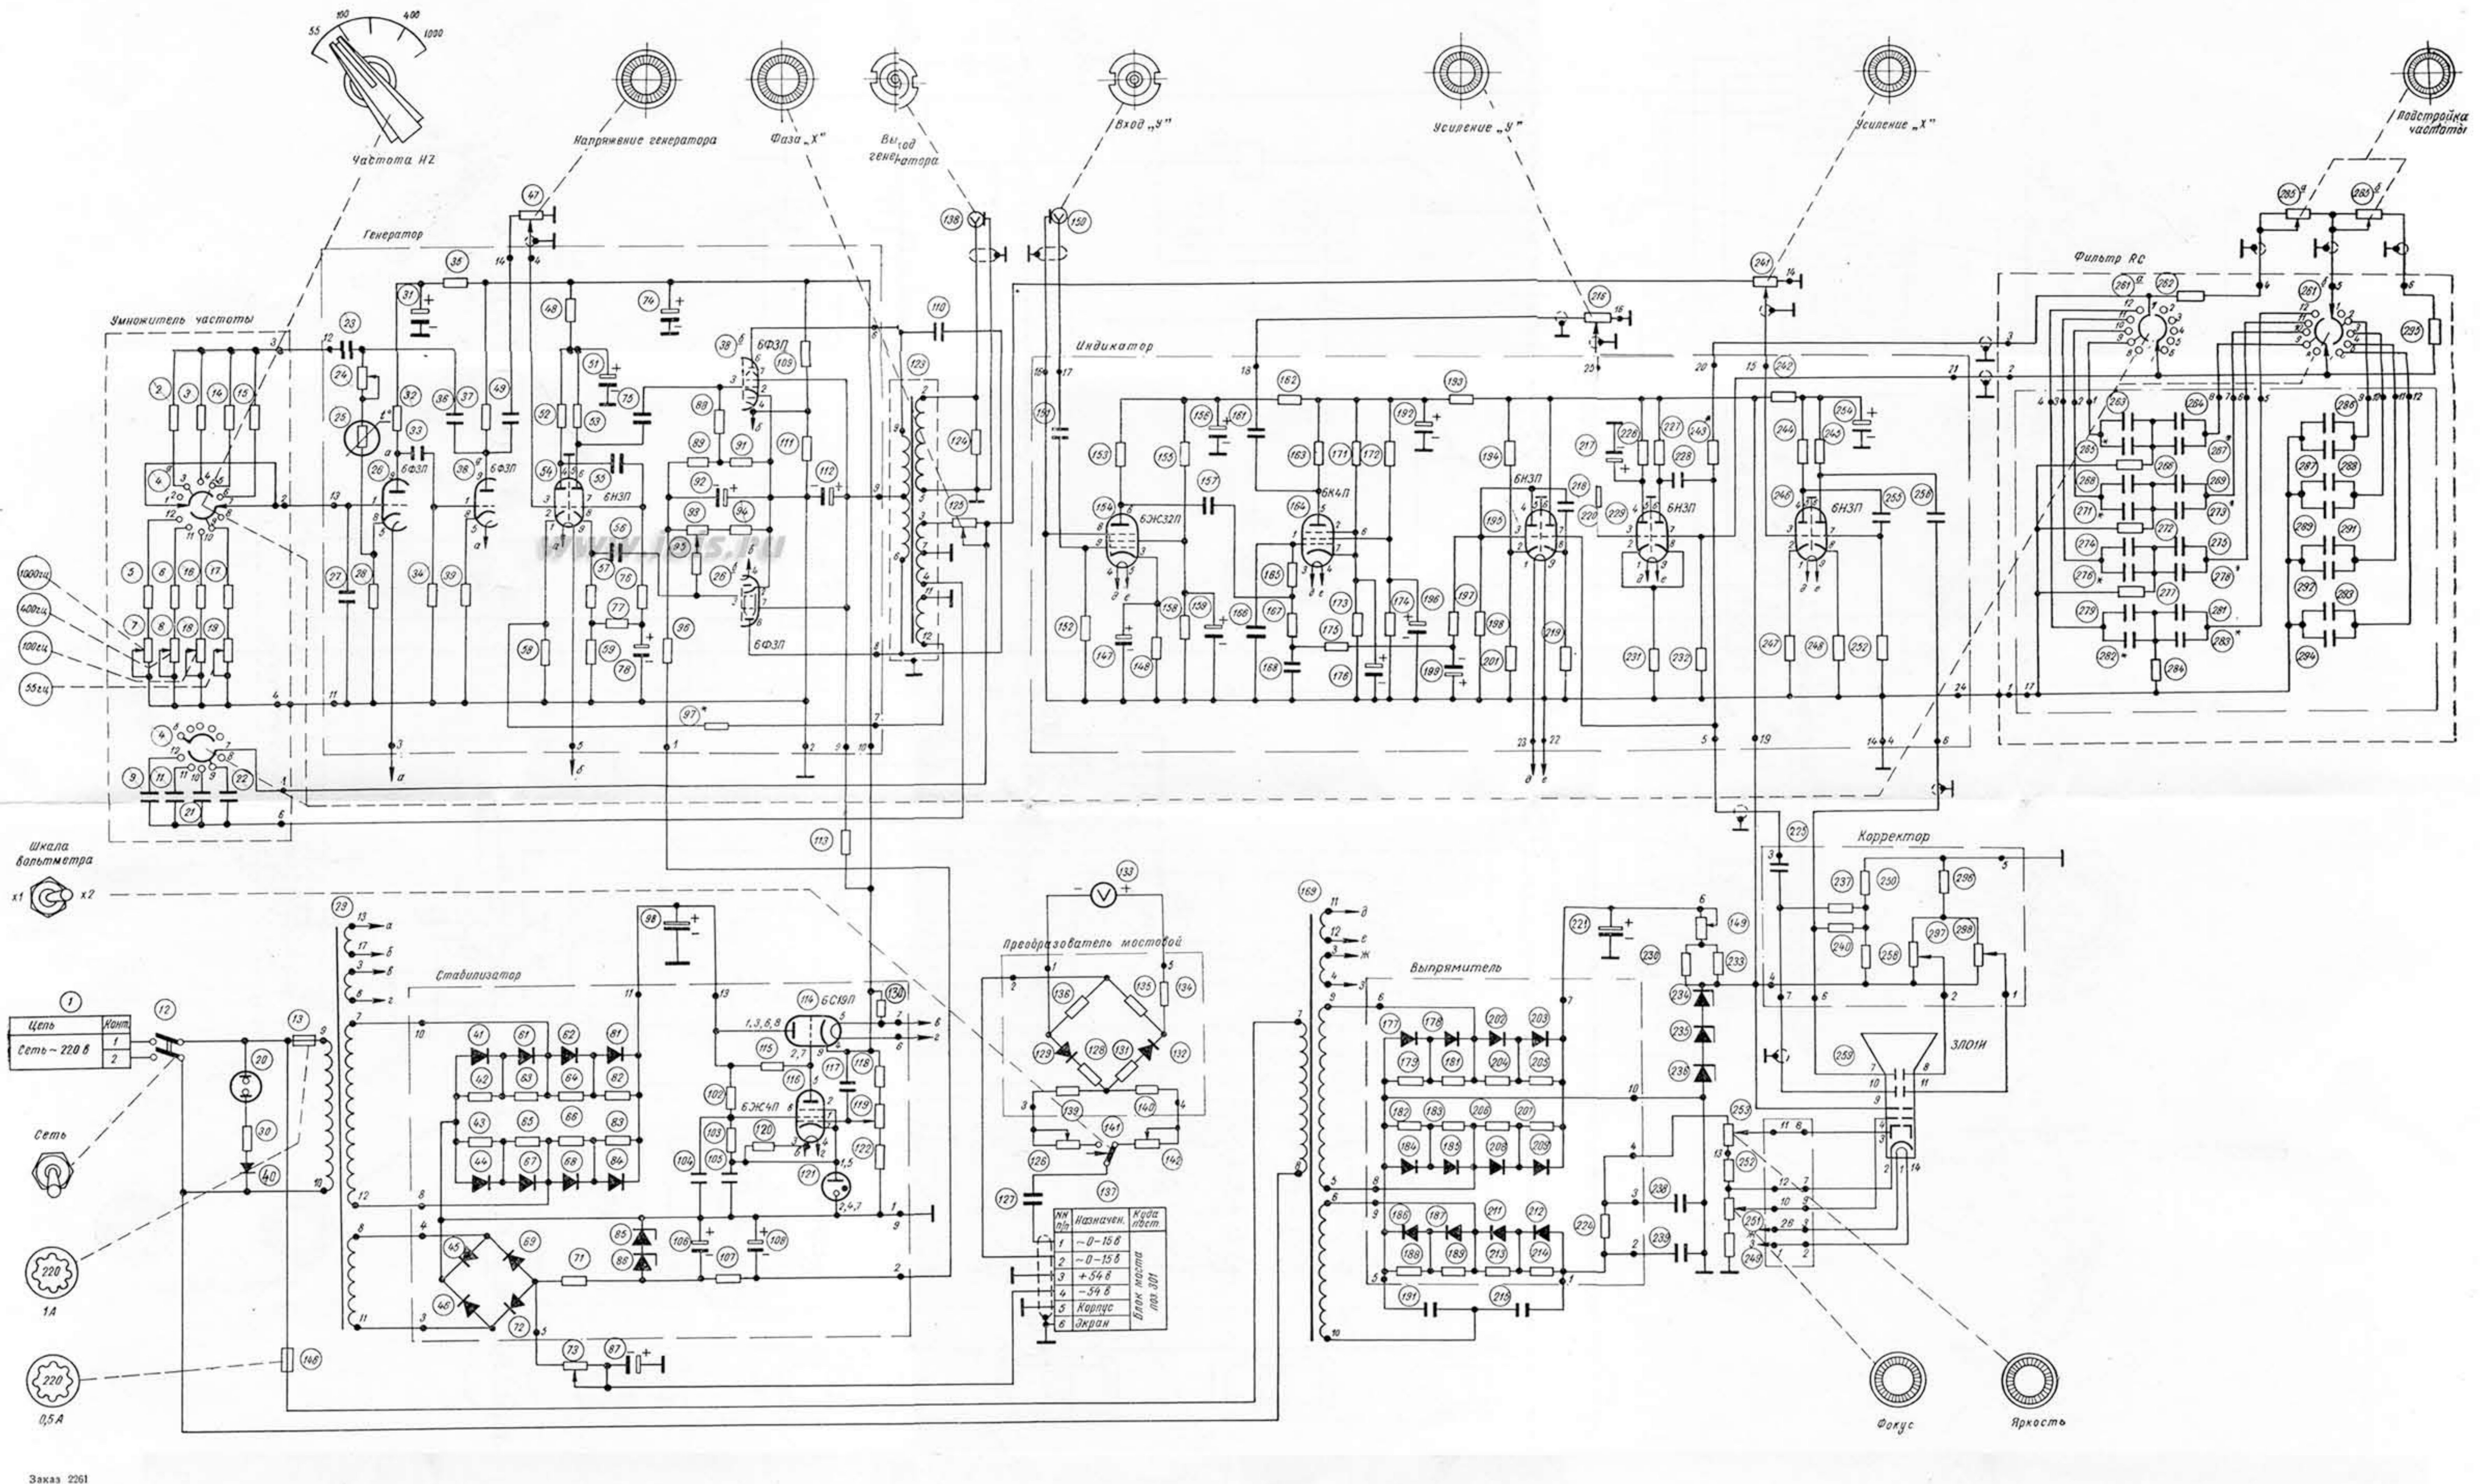

3. ПРИНЦИПАЛЬНАЯ ЭЛЕКТРИЧЕСКАЯ СХЕМА БЛОКА МОСТА

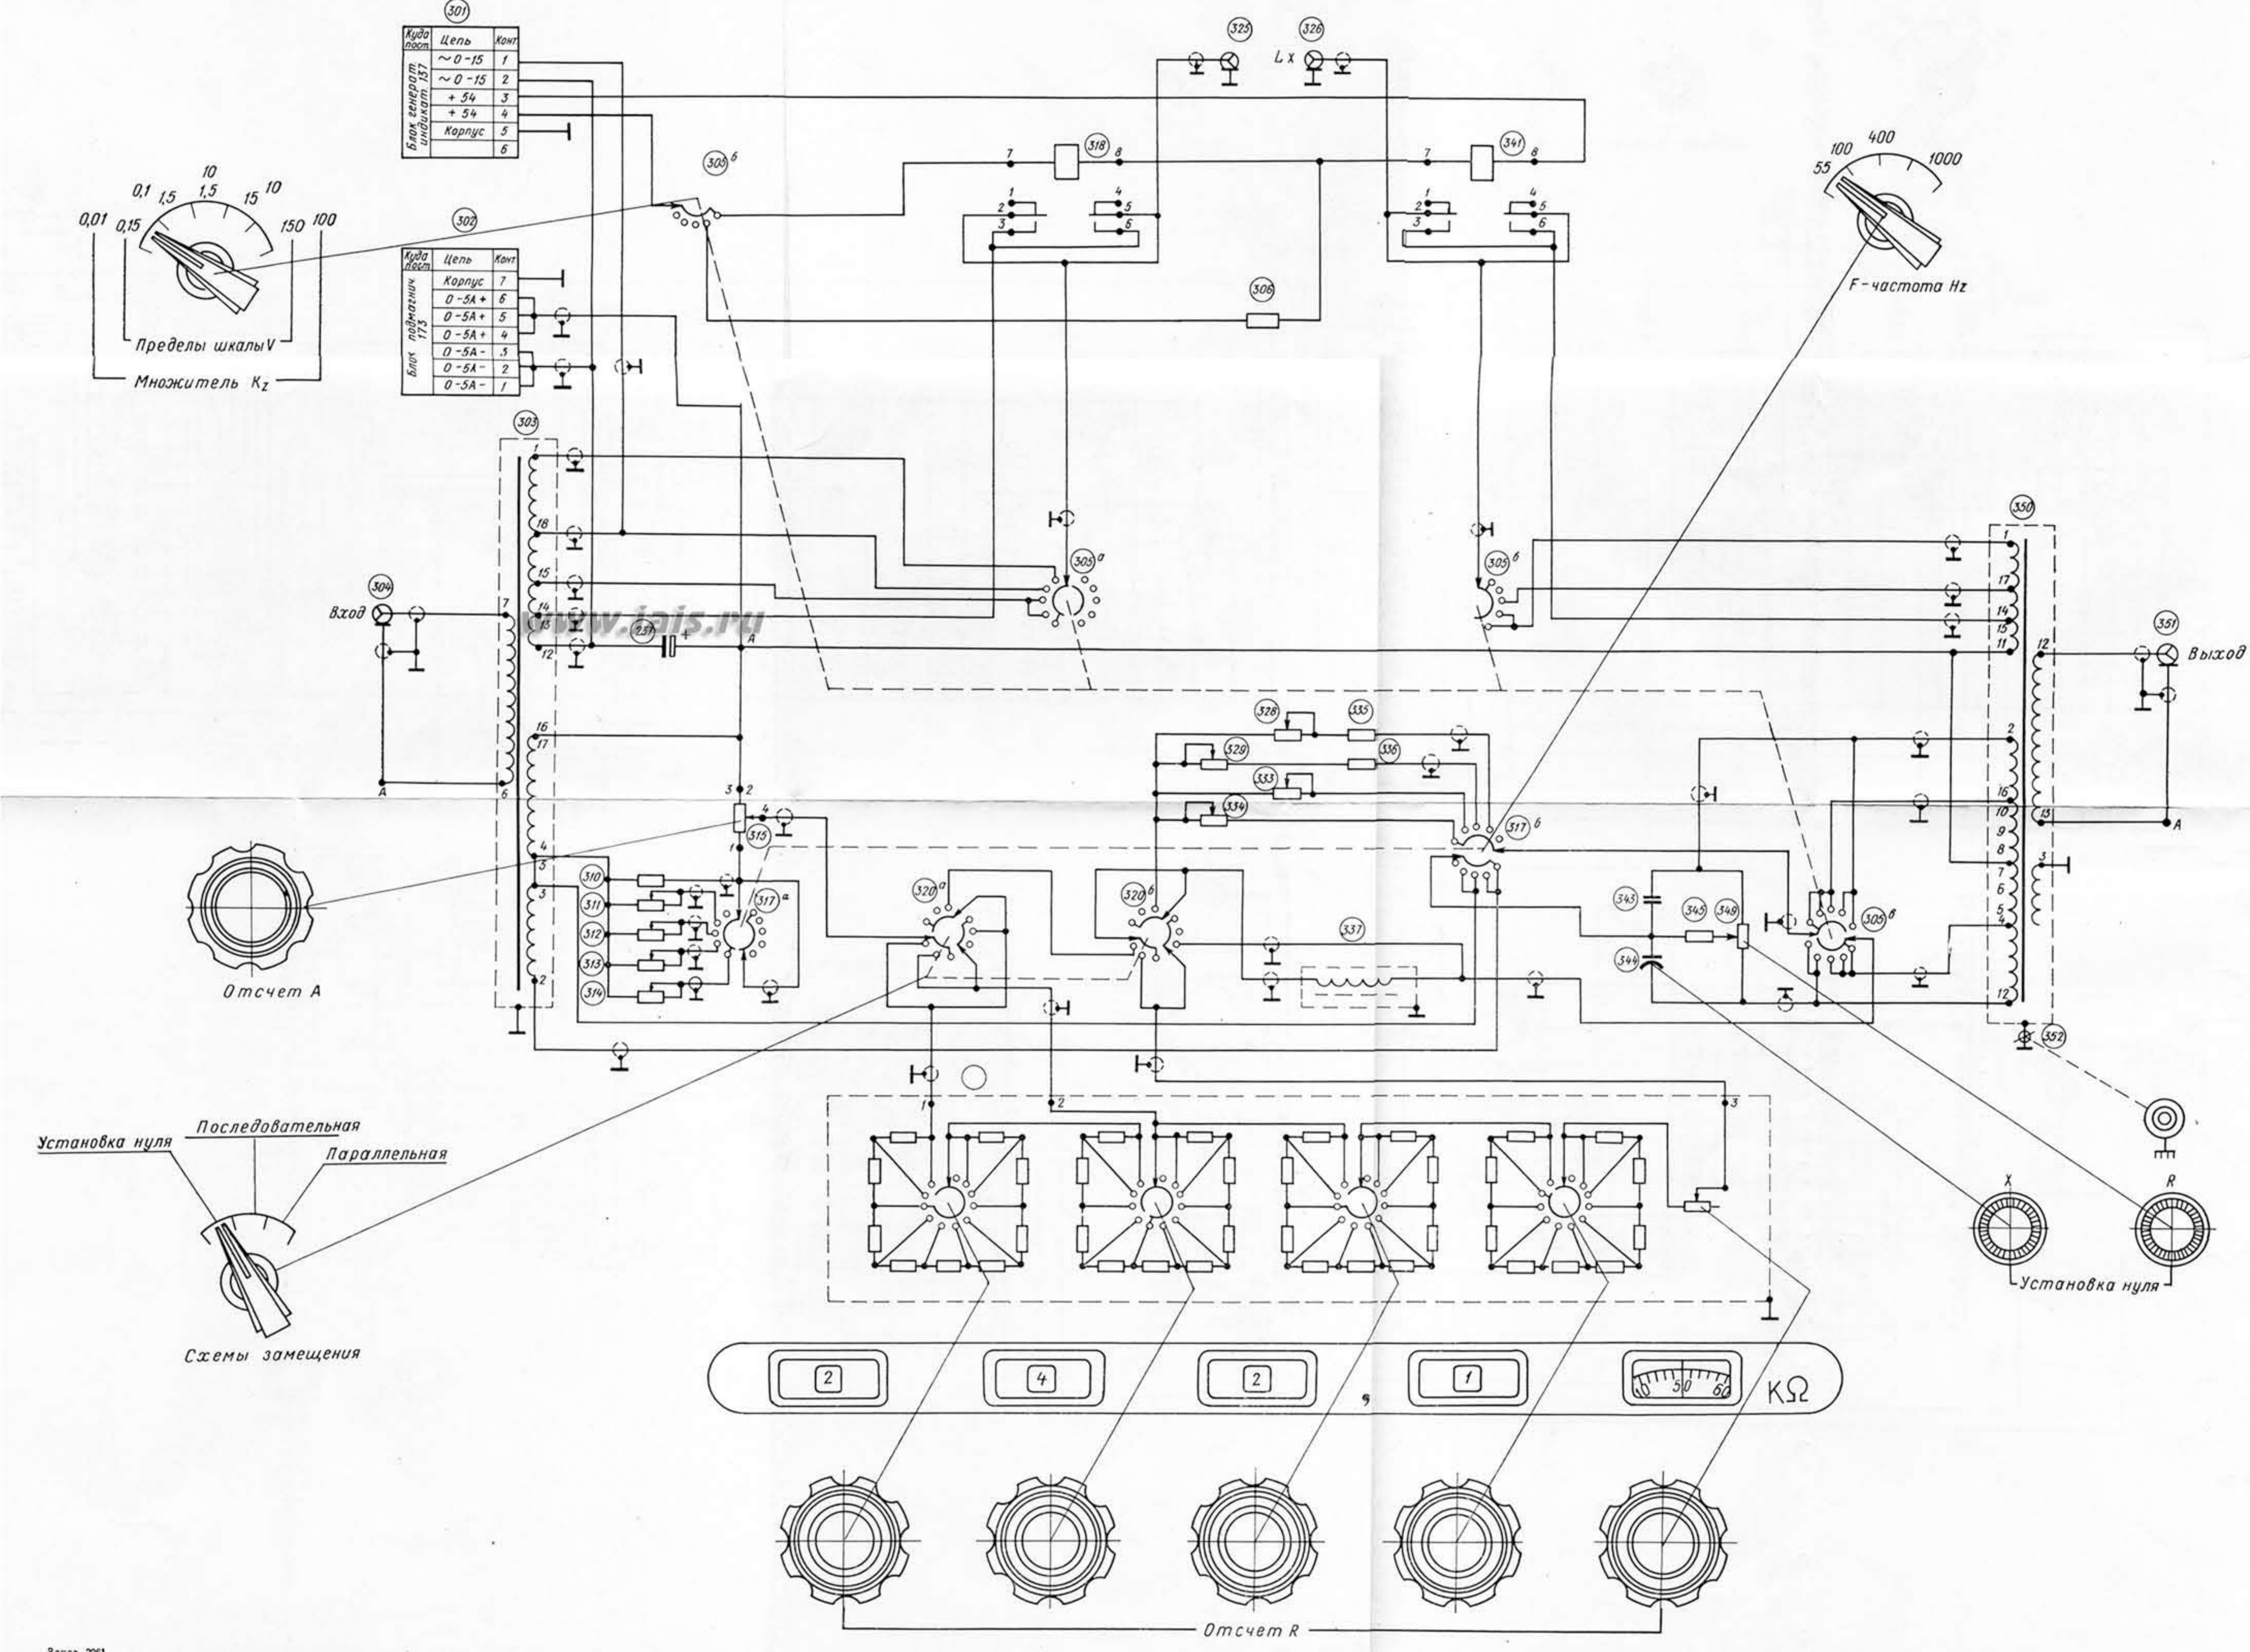

4. ПРИНЦИПАЛЬНАЯ ЭЛЕКТРИЧЕСКАЯ СХЕМА БЛОКА ПИТАНИЯ

