



СХЕМА ПРИНЦИПИАЛЬНАЯ ЭЛЕКТРИЧЕСКАЯ ВЗ-7

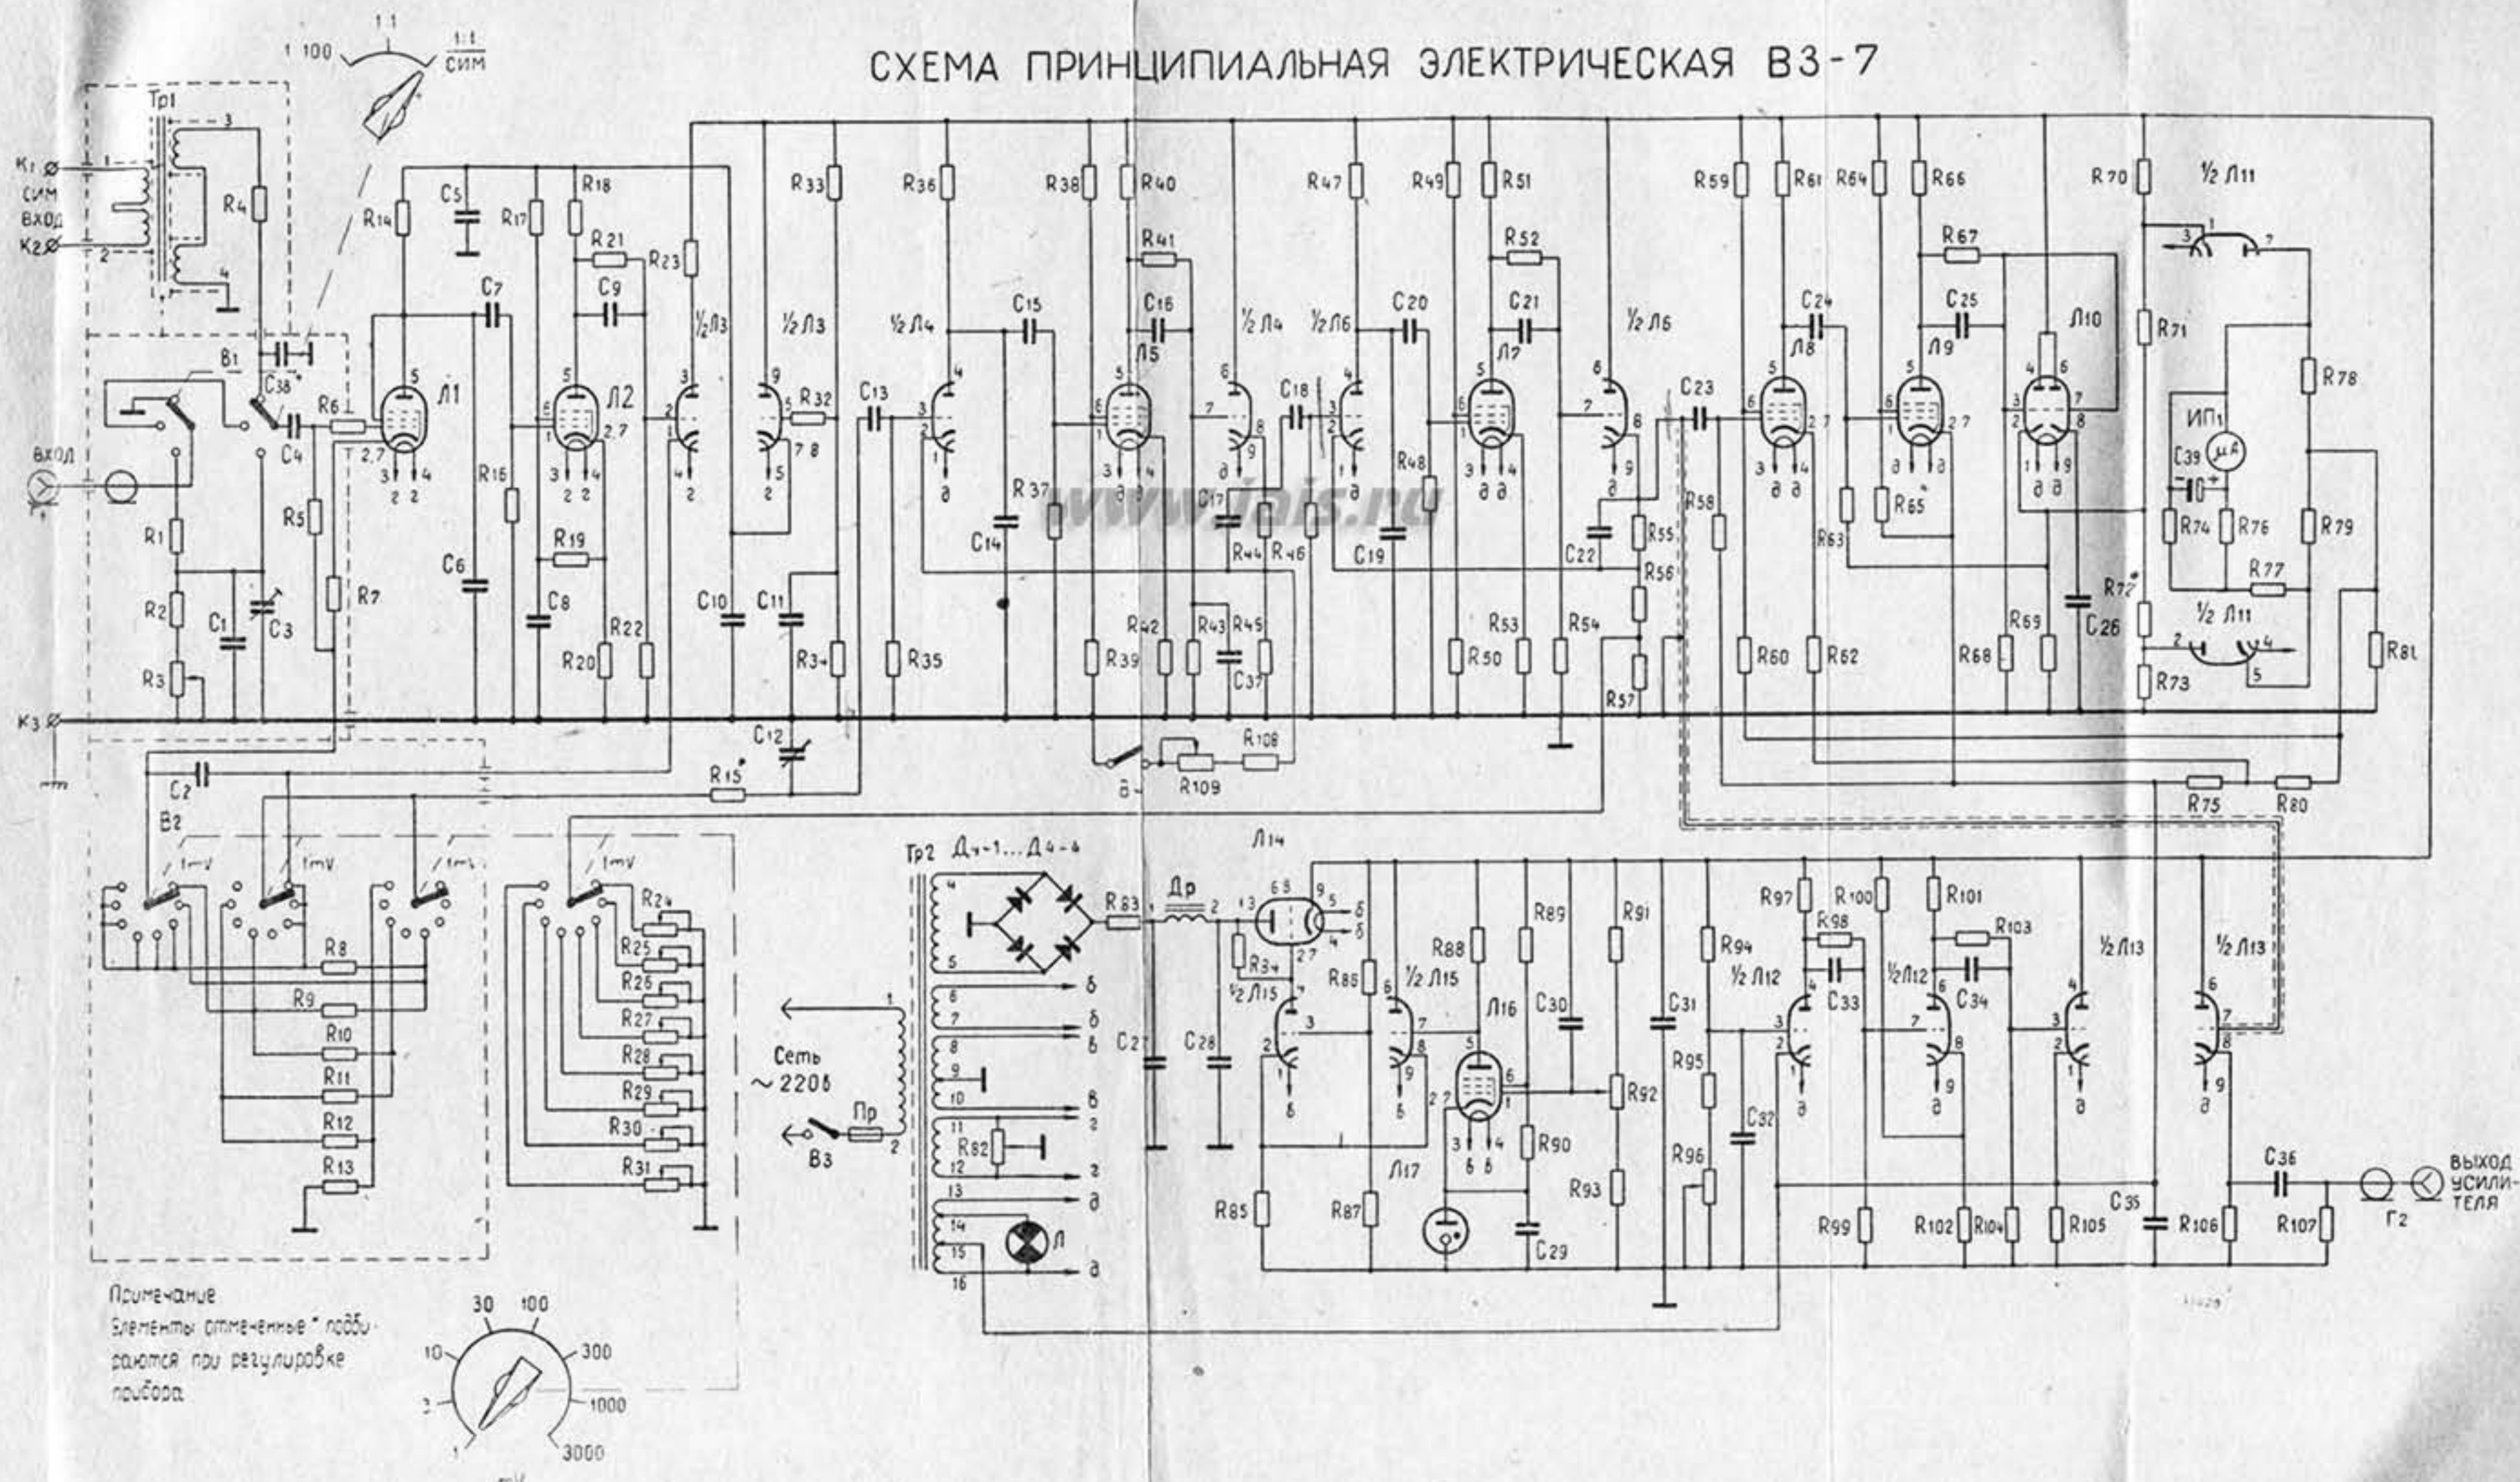

Примечание
 Элементы отмеченные * подби-
 раются при регулировке
 прибора.

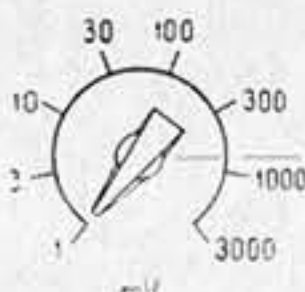

Сеть
 ~ 220 В
 Пр
 В3

ВЫХОД
 УСИЛИ-
 ТЕЛЯ